



1. Bevezető csőcsonk
2. Áramlásosztó
3. Koleszcens előszűrő
- (csak 2 mg-os berendezés esetén)
4. Koleszcens főszűrő
5. Önműködő úszózár
6. Elfolyó csőidom

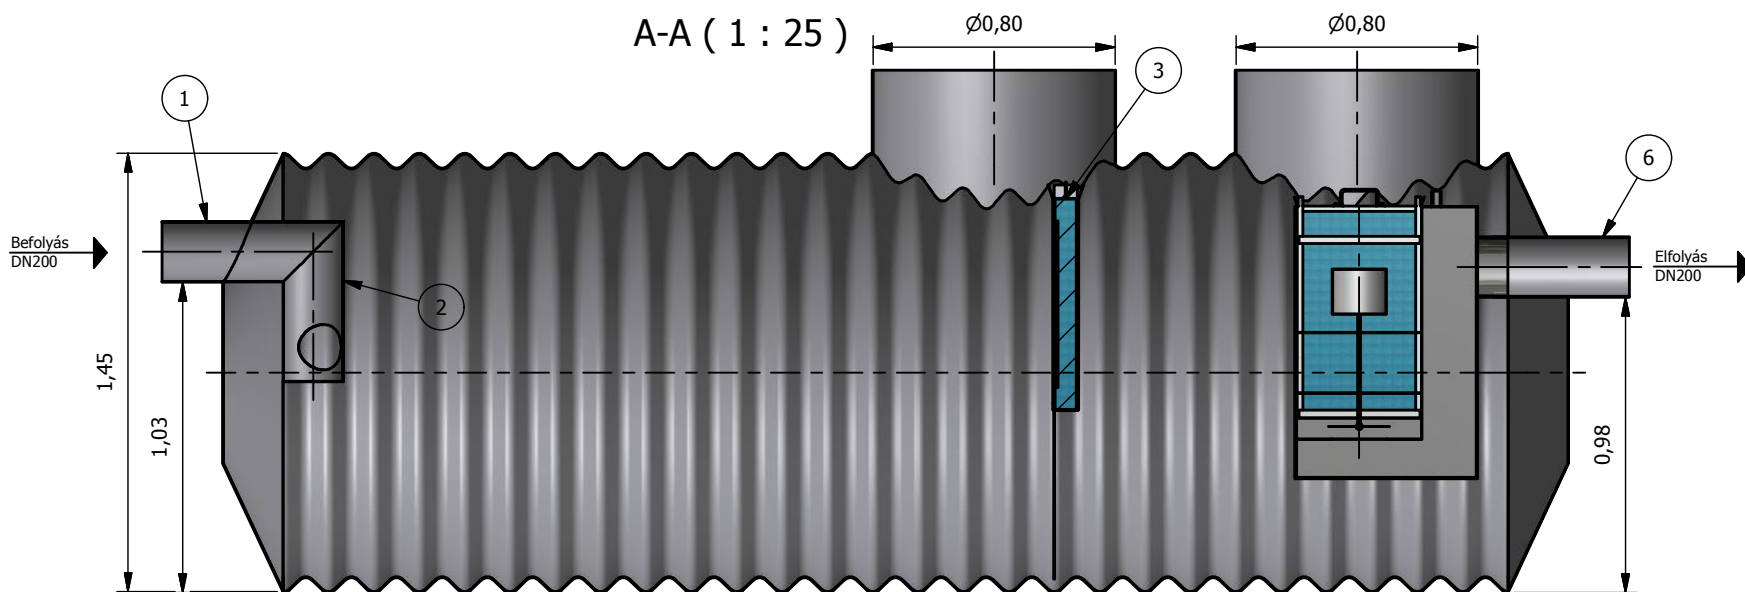


JAVASOLT ALAPOZÁSI RÉTEGREND:

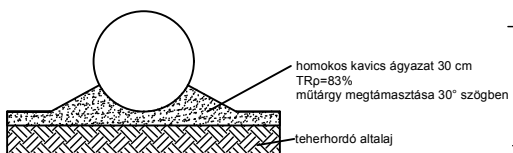


Beton vagy szikla ágyazatra helyezni tilos!
Visszatöltés során a 20-30 cm vastag rétegeket kell tömöríteni!
További információt a beépítési útmutatóban talál!

Felülnézet (1 : 25)

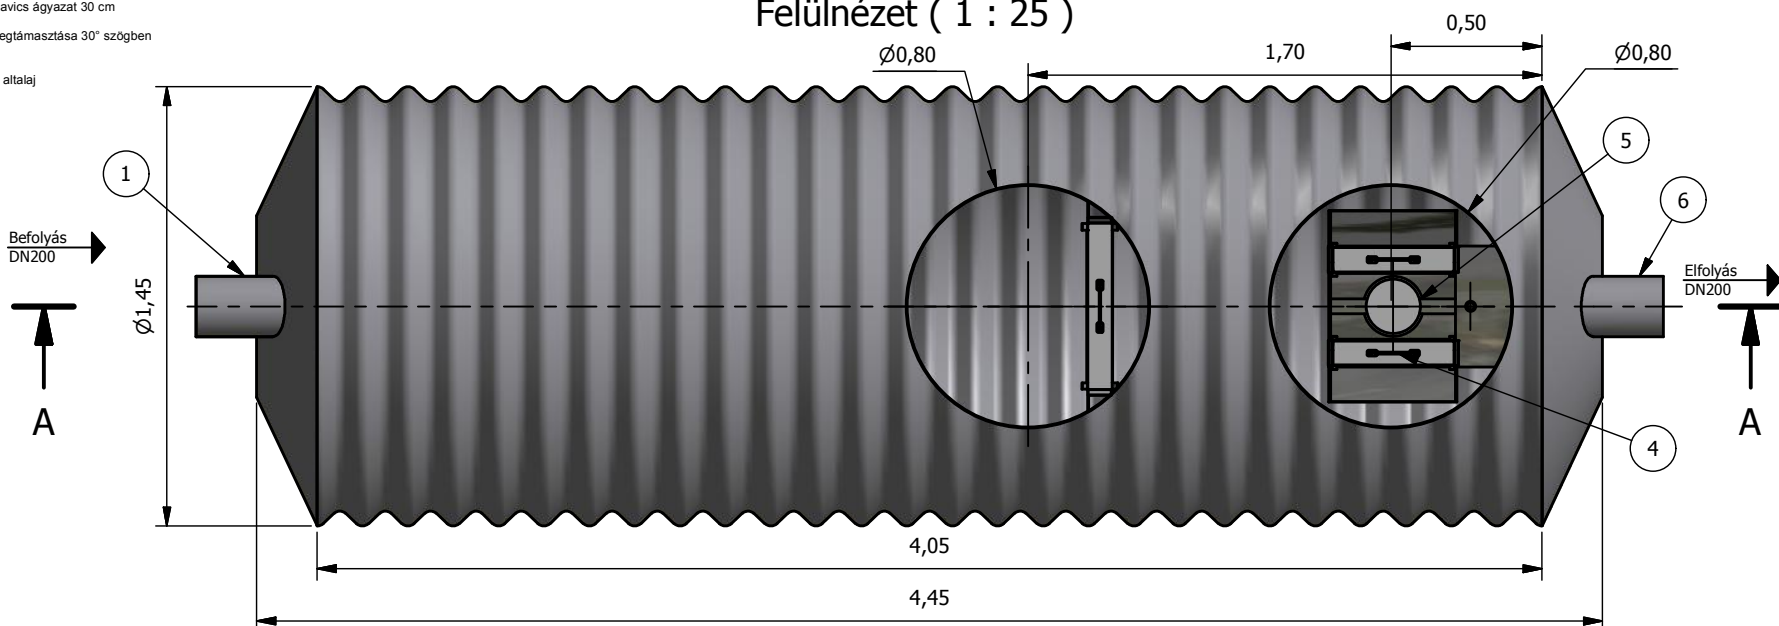

TNP 15-2-P
(1 : 100)

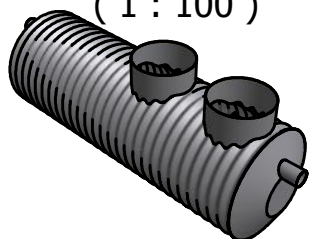

PURECO
THE PURE ECO

www.pureco.hu

ENVIA TNP Acél tartályos hordalék- és olajleválasztó berendezés

Típus:

TNP 15-2-P

Berendezés tömege: 727 kg

Információs anyag

Teljesítmény: 15 l/s

Hatásfok: 2 mg/l SZOE

M= 1:25

Ez a terv a PURECO Környezetvédelmi Kft. szellemi tulajdona. A jelen terven ábrázolt termék engedély nélküli felhasználása, másolása tilos.