



1. Bevezető csőcsonk
2. Áramlásosztó
3. Koleszcens előszűrő (csak 2 mg-os berendezés esetén)
4. Koleszcens főszűrő
5. Önműködő úszózár
6. Elfolyó csőidom

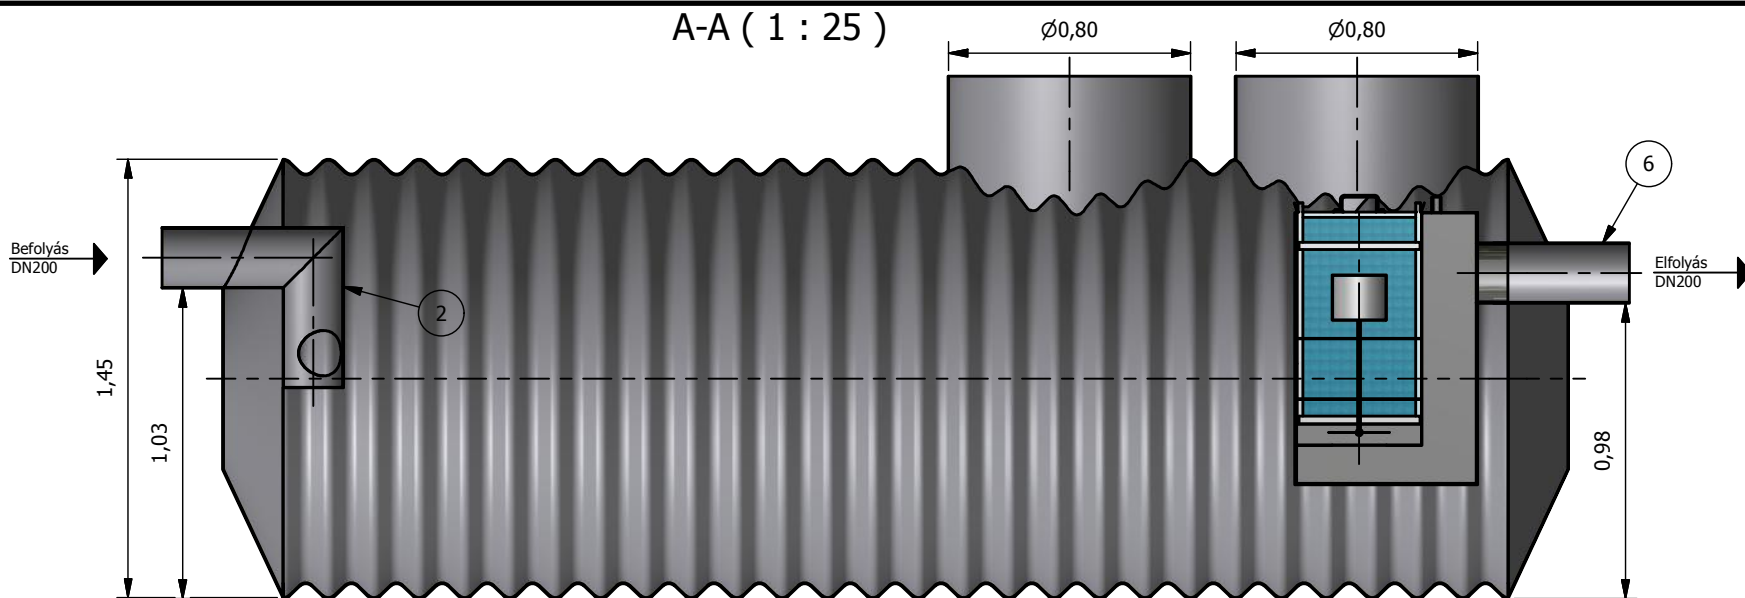


JAVASOLT ALAPOZÁSI RÉTEGREND:

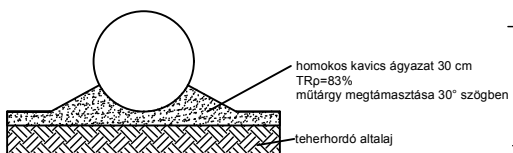


Beton vagy szikla ágyazatra helyezni tilos!  
Visszatöltés során a 20-30 cm vastag rétegeket kell tömöríteni!  
További információt a beépítési útmutatóban talál!

**Felülnézet ( 1 : 25 )**

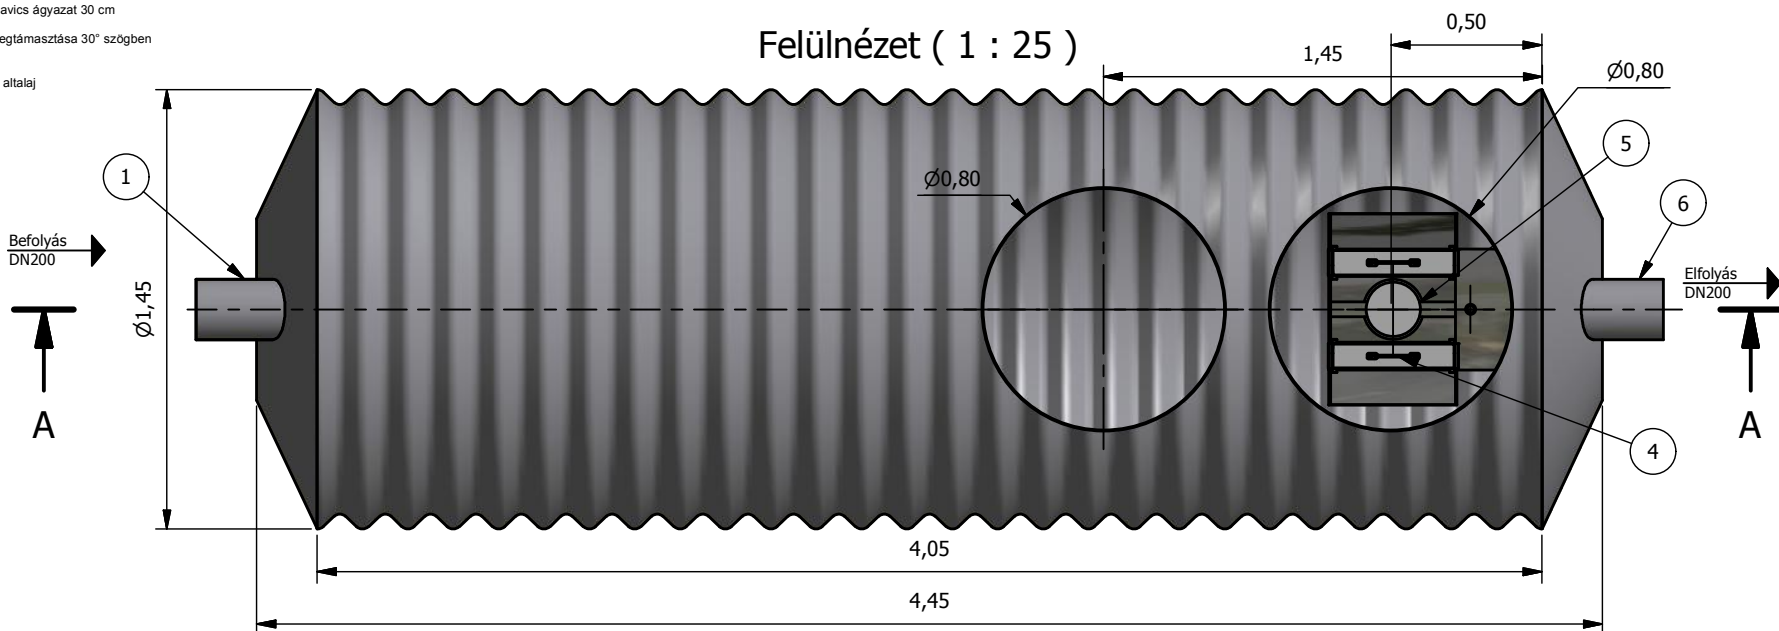

**TNP 15-5-P**  
( 1 : 100 )

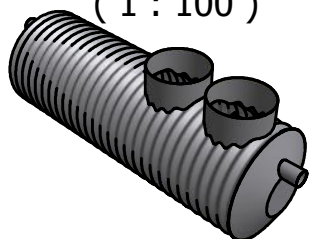

**PURECO**  
THE PURE ECO

[www.pureco.hu](http://www.pureco.hu)

**ENVIA TNP** Acél tartályos hordalék- és olajleválasztó berendezés

Típus:

**TNP 15-5-P**

Berendezés tömege: 671 kg

**Információs anyag**

Teljesítmény: 15 l/s

Hatásfok: 5 mg/l SZOE

M= 1:25

Ez a terv a PURECO Környezetvédelmi Kft. szellemi tulajdona. A jelen terven ábrázolt termék engedély nélküli felhasználása, másolása tilos.