



1. Bevezető csőcsomó
2. Áramlásosztó
3. Kolaescens előszűrő (csak 2 mg-os berendezés esetén)
4. Kolaescens főszűrő
5. Önműködő úszózár
6. Elfolyó csőidom

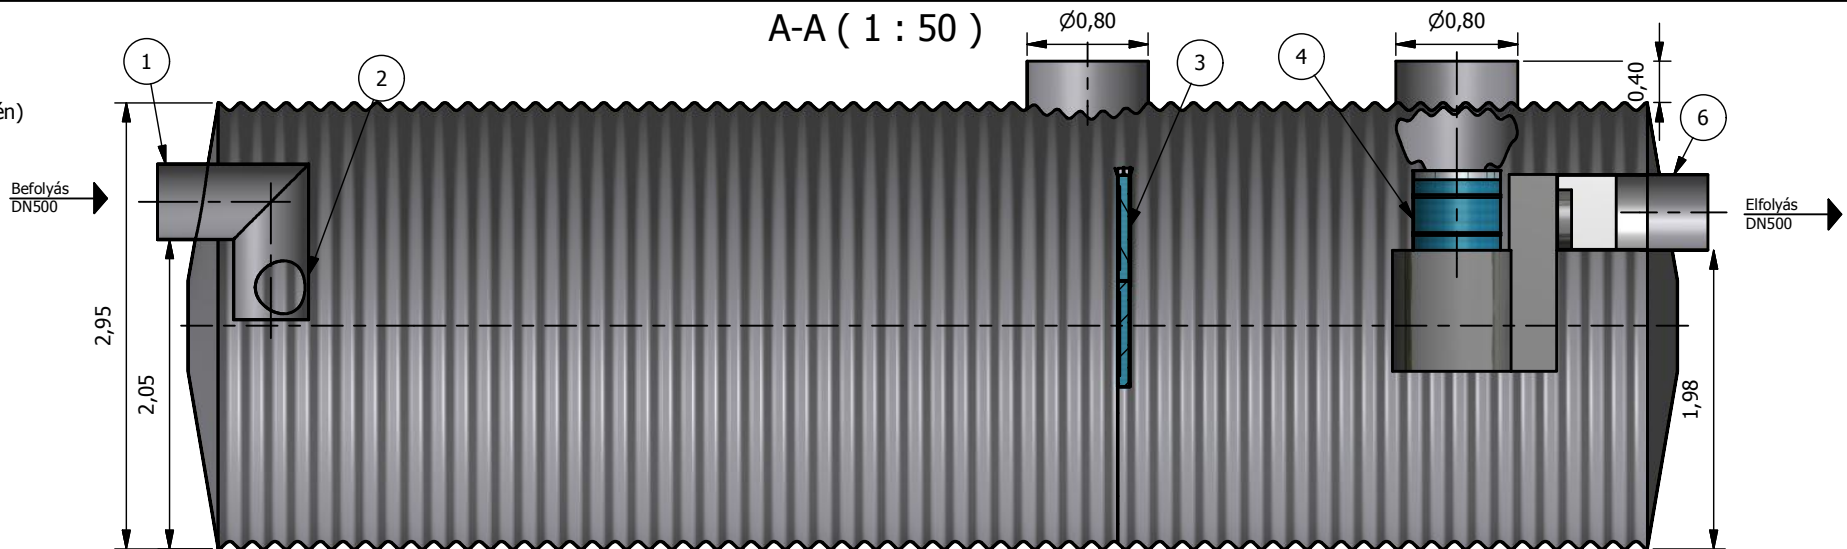


JAVASOLT ALAPOZÁSI RÉTEGREND:

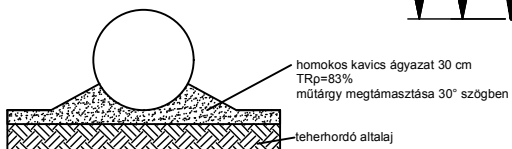


Beton vagy szikla ágyazatra helyezni tilos!
Visszatöltés során a 20-30 cm vastag rétegeket kell tömöríteni!
További információt a beépítési útmutatóban talál!

Felülnézet(1 : 50)

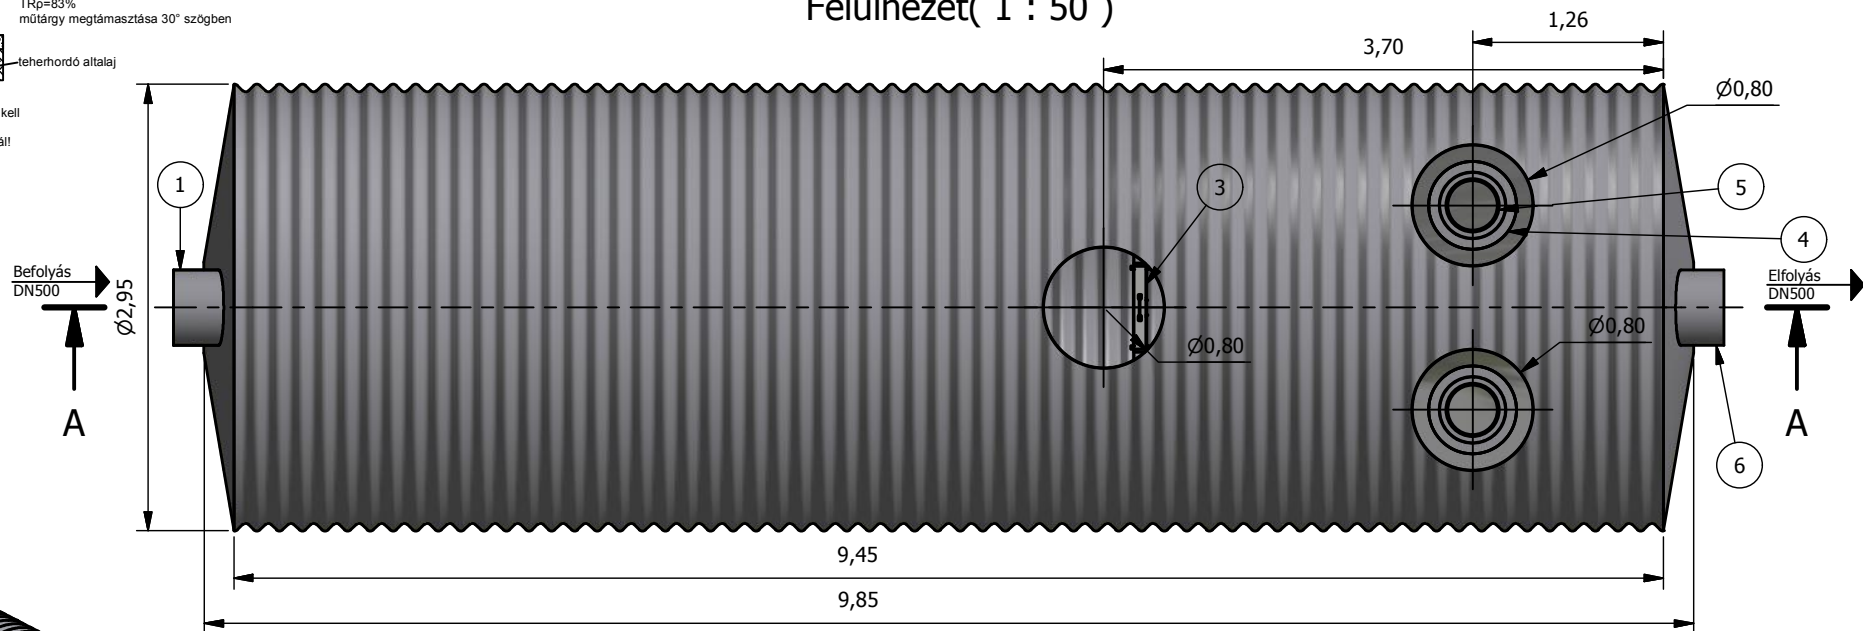

TNP 250-2-P
(1 : 125)

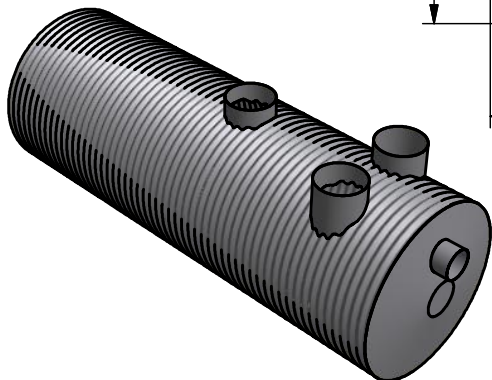

www.pureco.hu

ENVIA TNP Acél tartályos hordalék- és olajleválasztó berendezés

		Típus: TNP 250-2-P	
Berendezés tömege: 3465 kg		Információs anyag	
Teljesítmény: 250 l/s			
		Hatásfok: 2 mg/l SZOE	M= 1:50

Ez a terv a PURECO Környezetvédelmi Kft. szellemi tulajdona. A jelen terven ábrázolt termék engedély nélküli felhasználása, másolása tilos.