

# Mikrorésfolyóka - M Profil


ÚT

JÁRDA

PURECO Mikro résfolyóka - M-PROFIL  
 Folyamatos vagy szaggatott réseléssel  
 Belső lejtéssel vagy belső lejtés nélkül  
 - C45/55 XF4  
 Beton alap C30/37 XF3

Térkő burkolat  
 rakodó réteg vastagsága: 30 mm  
 Tartó réteg vastagsága: 60 mm

Delitációs szalag

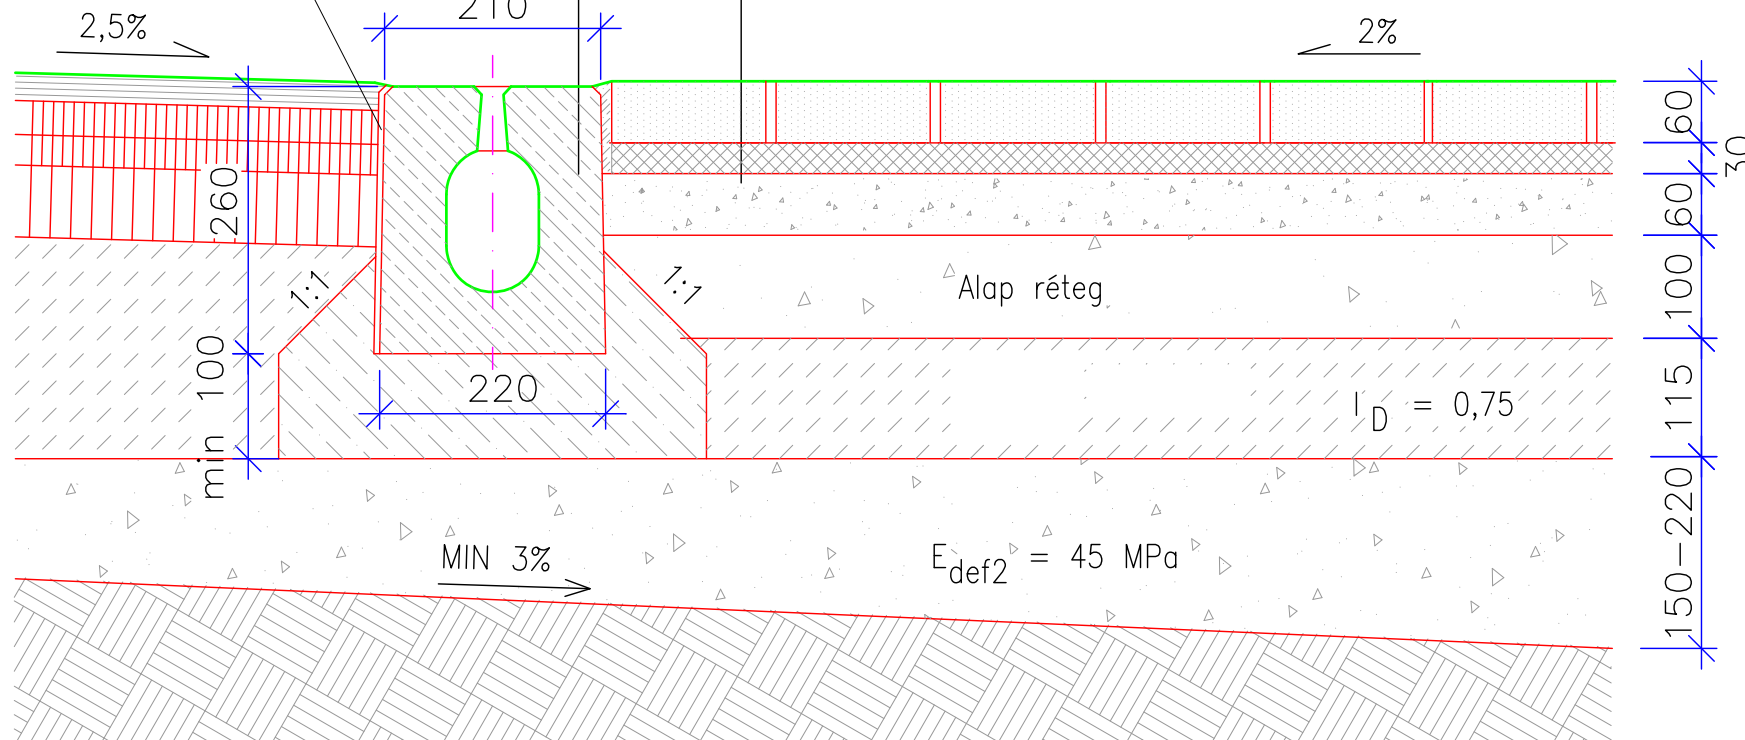

**PURECO**  
 THE PURE ECO  
[www.pureco.hu](http://www.pureco.hu)

## PURECO RÉSFOLYÓKA

Max. elem tömeg:

Összes tömeg:

Rajzszám: 0

Típus: Résfolyóka mintakeresztmetszelvény  
 M-Profil

INFORMÁCIÓS ANYAG | M -

Ez a terv a PURECO Környezetvédelmi Kft. szellemi tulajdona. A jelen terven ábrázolt termék engedély nélküli felhasználása, másolása, harmadik félnek való átadása tilos.