


MIKRO RÉSFOLYÓKA

ÚT, TÁMFAL KOMBINÁCIÓJA

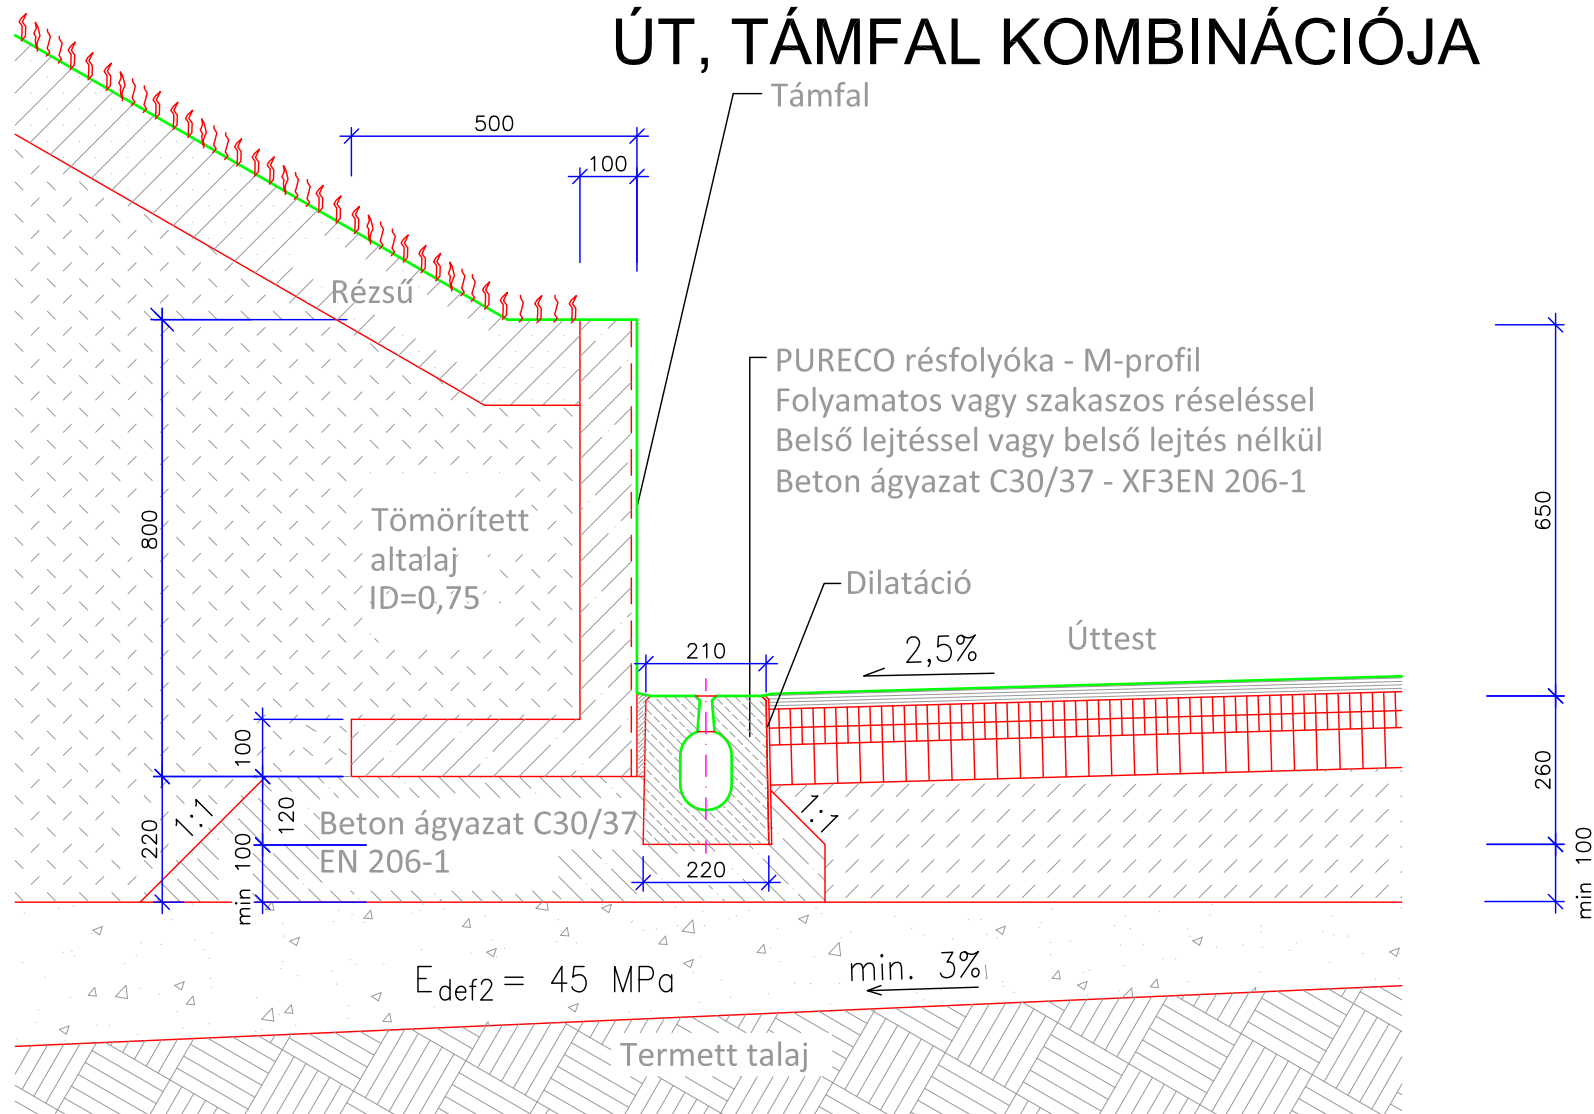

PURECO
THE PURE ECO
www.pureco.hu

PURECO RÉSFOLYÓKA

Max. elem tömeg:

Összes tömeg:

Rajzszám: 0

Típus:

Résfolyóka mintakeresztelvény
M-Profil (Támfal és úttest közé telepítve)

INFORMÁCIÓS ANYAG

M -

Ez a terv a PURECO Környezetvédelmi Kft. szellemi tulajdona. A jelen terven ábrázolt termék engedély nélküli felhasználása, másolása, harmadik félnek való átadása tilos.