

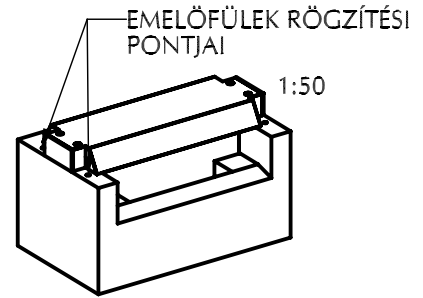
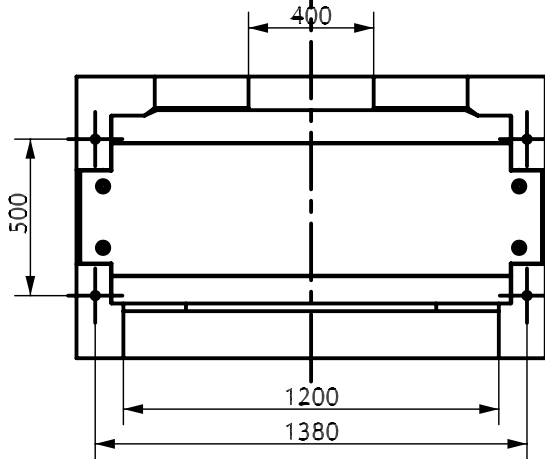
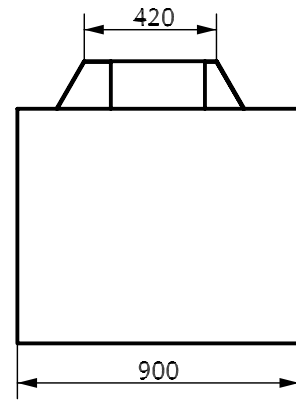


M 1:25

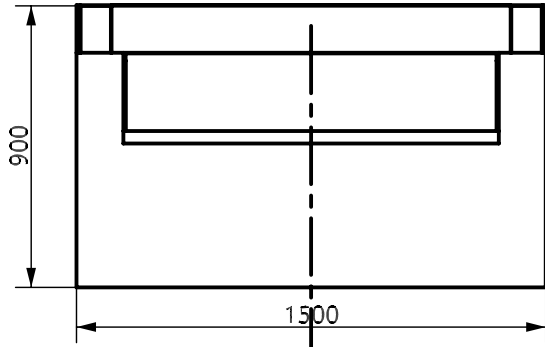


LOPÁSVÉDELMI LEMEZ  
(St 37, felületkezelve)

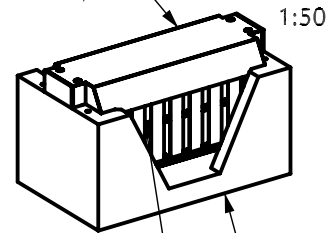


BETON MŰTÁRGY  
(vasalt beton)

LEVÁLASZTÓ BERENDEZÉS  
(KO 3)

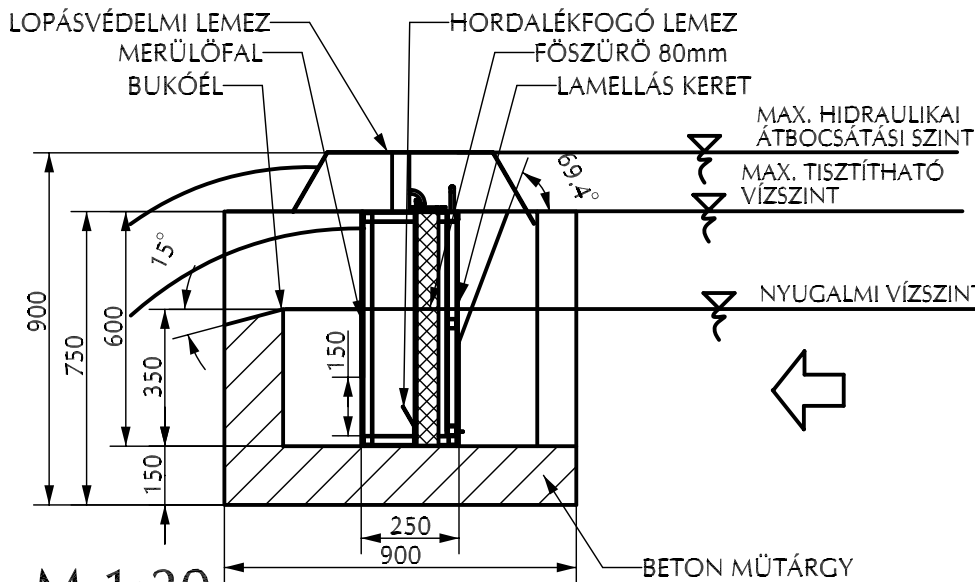

LOPÁSVÉDELMI LEMEZ  
RÖGZÍTÉS

MEGTÁMASZTÓ  
TÖMB  
BUKÓÉL

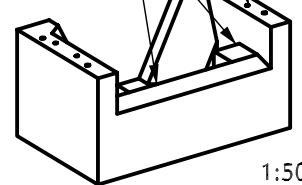

M 1:20

Ez a terv a PURECO Környezetvédelmi Kft. szellemi tulajdona. A jelen terven ábrázolt termék ideiglenes szabadalmi oltalom alatt áll, engedély nélküli felhasználása, másolása, harmadik félnek való átadása tilos.

**PURECO**

THE PURE ECO

Környezetvédelmi Kft.

H-1012 Budapest  
Attila Utca 111.  
info@pureco.hu

Tel.: +36 1 224-0670  
Fax: +36 1 224-0671  
www.pureco.hu

**ENVIA**

TRP M 1B5N 75/150

Nyíltfelszíni csapadékvíz elvezető csatornába, árokba telepíthető hordalék- és könnyűfolyadék-leválasztó berendezés

**ENVIA**

Megnevezés:

INFORMÁCIÓS ANYAG

Méretarány: 1:20; 1:25; 1:50

Anyag:

--

Rajzszám:

TRP M 1B5N 75/150 901

Módosítás:

Dátum: 2008.01.02.

Tömeg:

1397 kg

M4