



1. Bevezető csőcsonk
2. Áramlásosztó
3. Kolaesczens előszűrő
- (csak 2 mg-os berendezés esetén)
4. Kolaesczens főszűrő
5. Önműködő úszózár
6. Elfolyó csőídom

JAVASOLT ALAPOZÁSI RÉTEGREND:

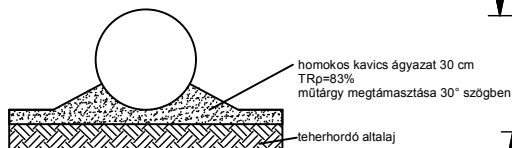


Beton vagy szikla ágyazatra helyezni tilos!  
Visszatöltés során a 20-30 cm vastag rétegeket kell tömöríteni!  
További információt a beépítési útmutatóban talál!


A-A ( 1 : 40 )

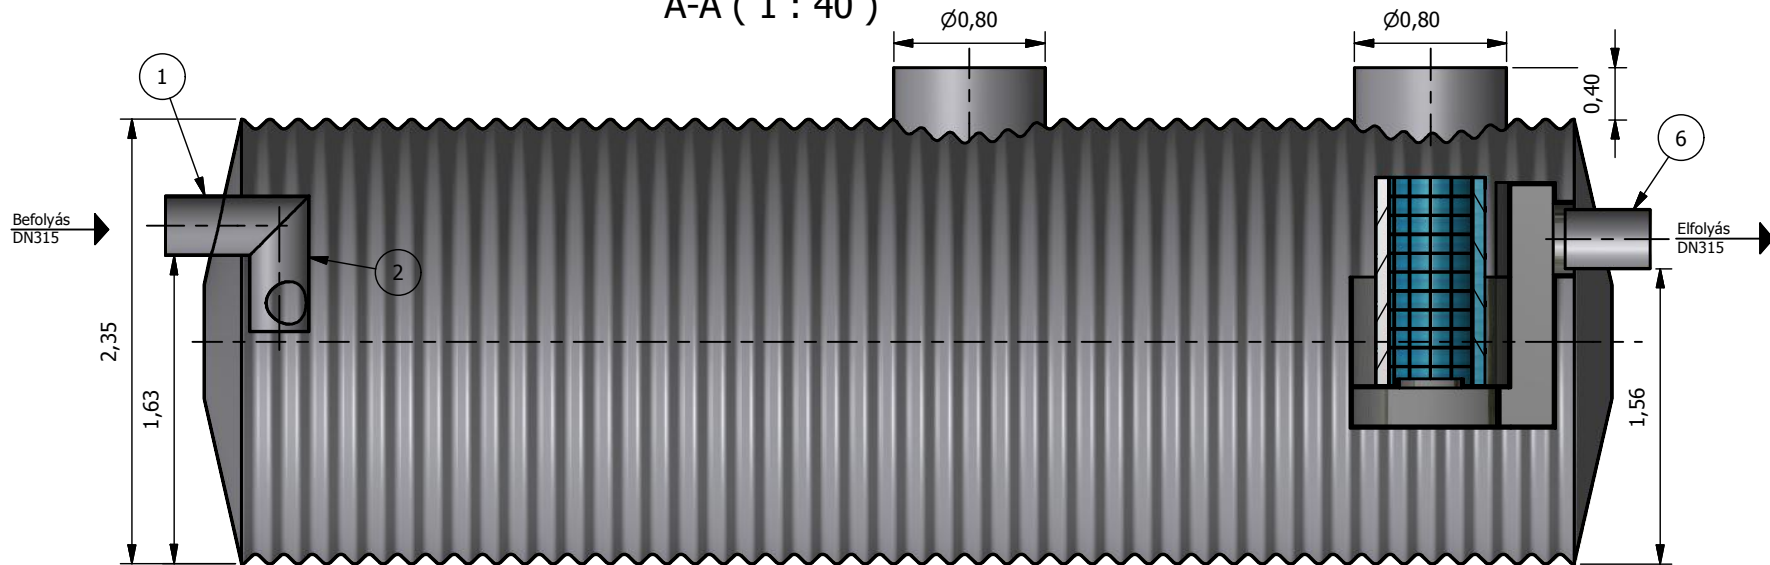

Felülnézet ( 1 : 40 )

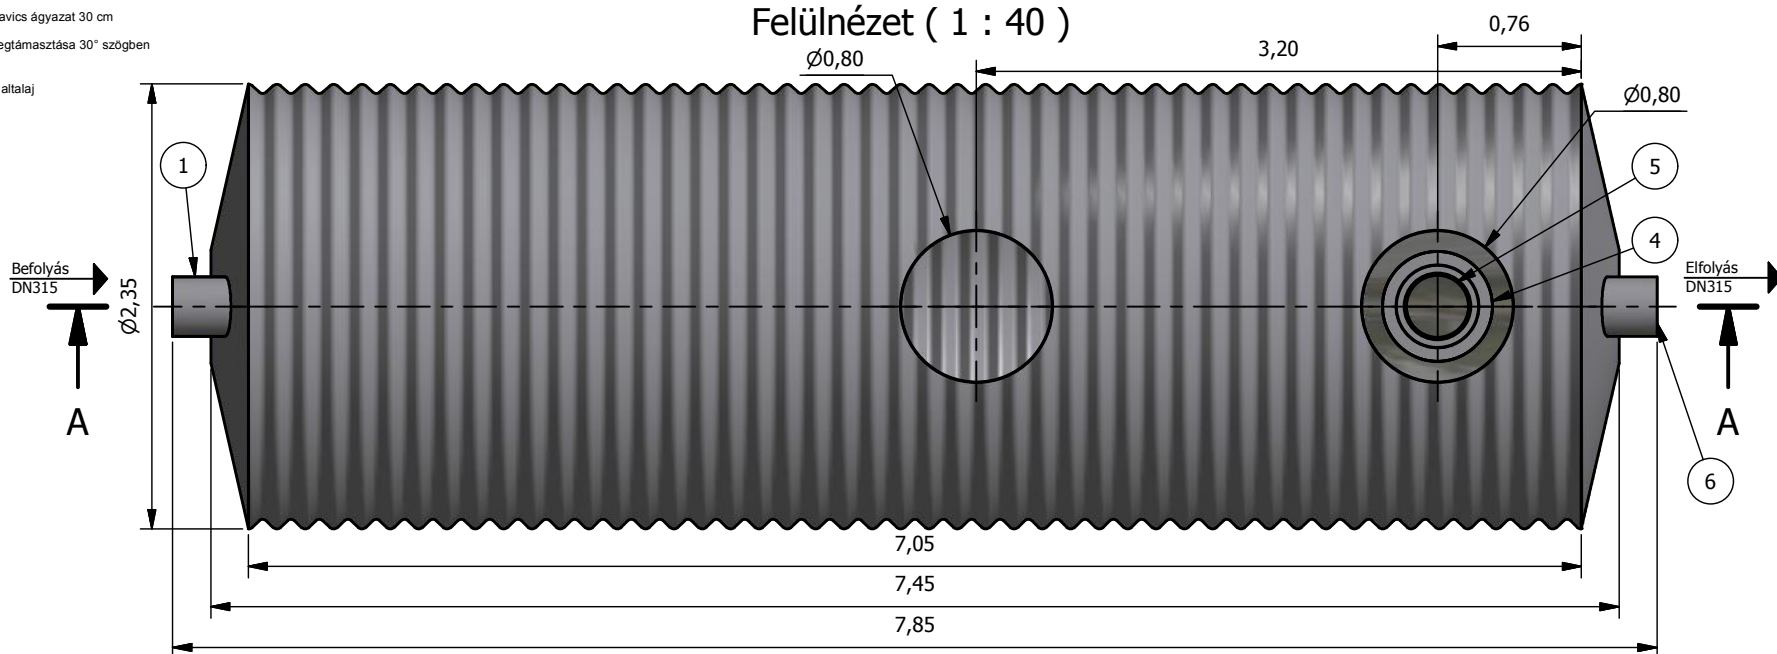

TNP 100-5-P  
( 1 : 125 )

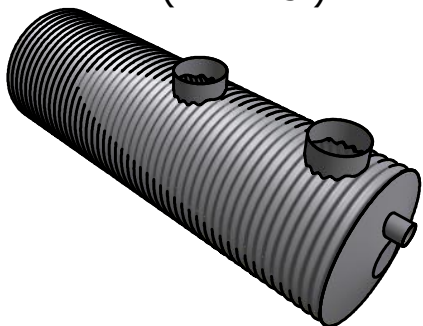

**PURECO**  
THE PURE ECO

[www.pureco.hu](http://www.pureco.hu)

**ENVIA TNP** Acél tartályos hordalék- és olajleválasztó berendezés

Típus:

TNP 100-5-P

Berendezés tömege: 1906 kg

Információs anyag

Teljesítmény: 100 l/s

Hatásfok: 5 mg/l SZOE

M= 1:40

Ez a terv a PURECO Környezetvédelmi Kft. szellemi tulajdona. A jelen terven ábrázolt termék engedély nélküli felhasználása, másolása tilos.