


Mikro résfolyóka - M-Profil

Út, járda kombinációja (buszmegálló)

PURECO résfolyóka - M-profil
Folyamatos vagy szakaszos réseléssel
Belső lejtéssel vagy belső lejtés nélkül
Beton ágyazat C30/37 - XF3EN 206-1

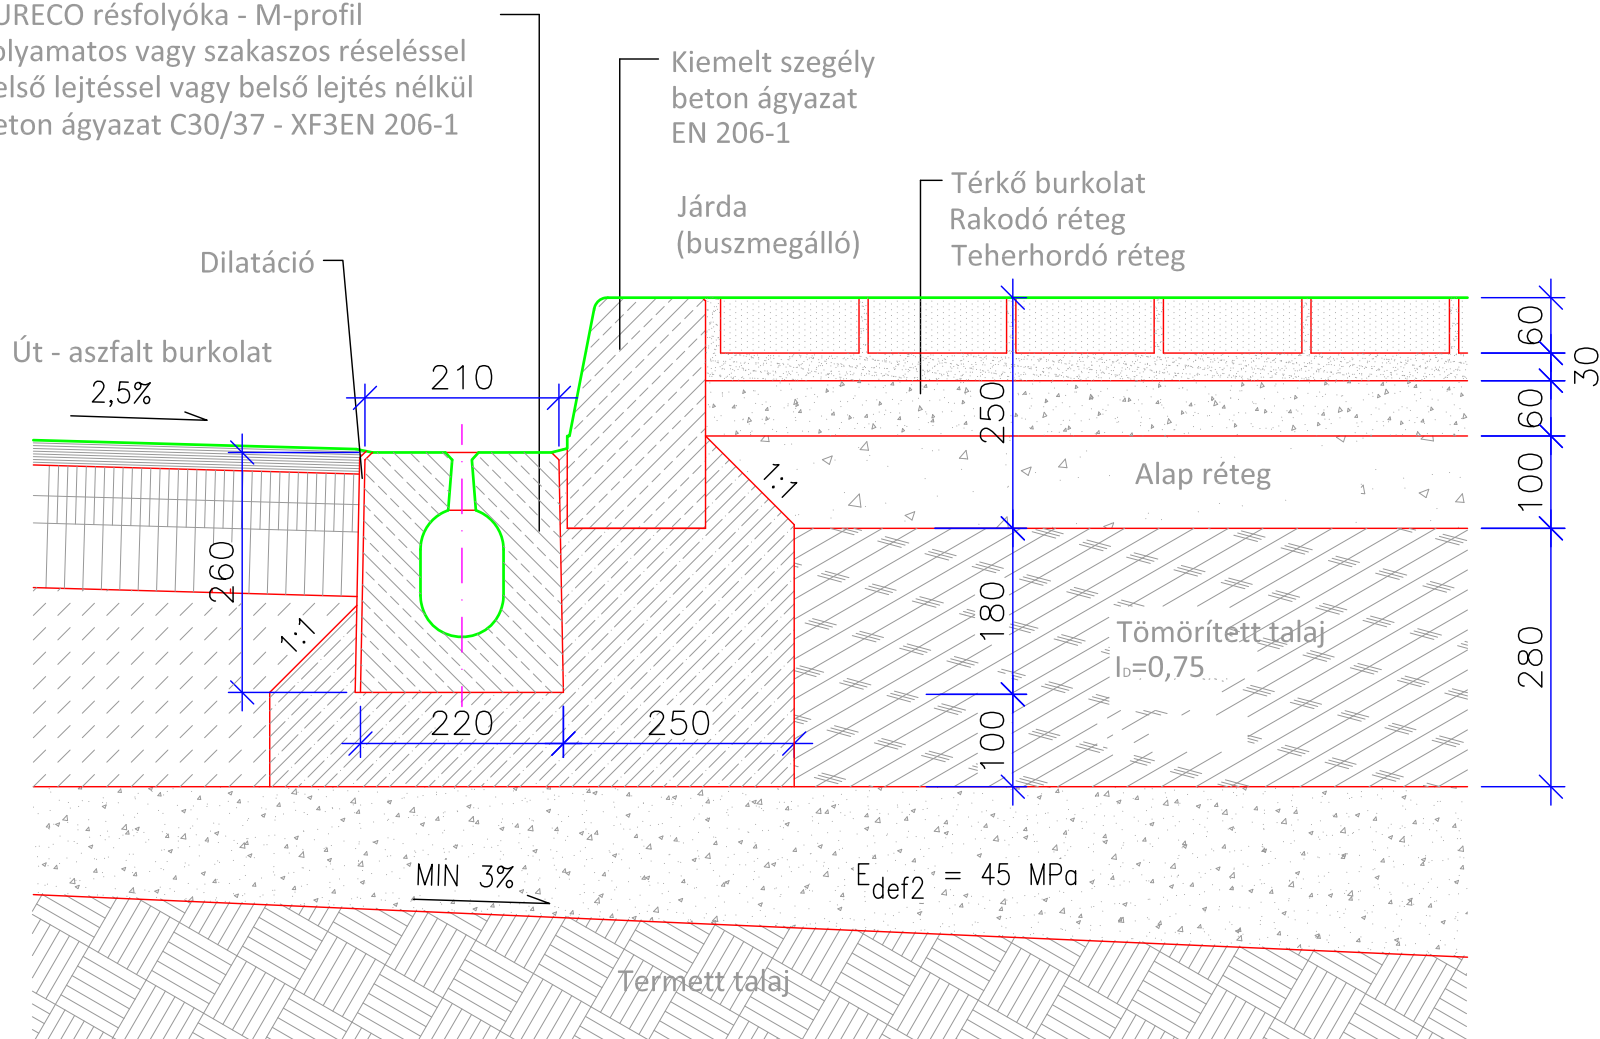

PURECO
THE PURE ECO
www.pureco.hu

PURECO RÉSFOLYÓKA

Max. elem tömeg:

Összes tömeg:

Rajkszám: 0

Típus: Résfolyóka mintakeresztmetszvény
M-Profil (Úttest, buszmegálló)

INFORMÁCIÓS ANYAG | M -

Ez a terv a PURECO Környezetvédelmi Kft. szellemi tulajdona. A jelen terven ábrázolt termék engedély nélküli felhasználása, másolása, harmadik félnek való átadása tilos.