


Mikro résfolyóka - M-profil

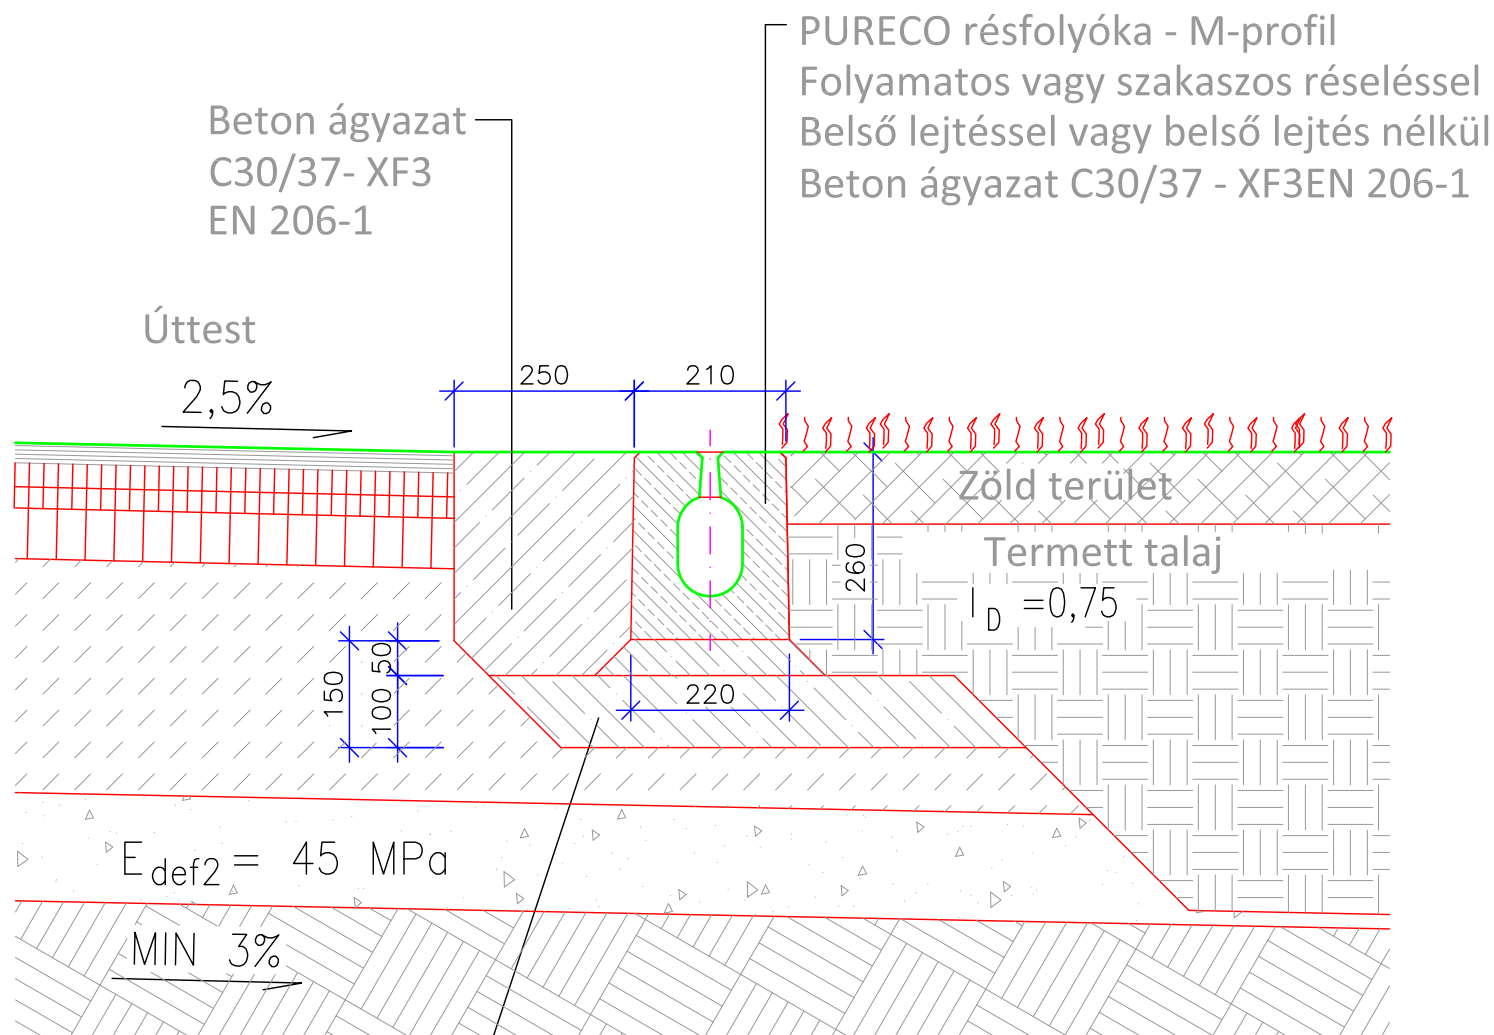

Beton ágyazat
C30/37- XF3
EN 206-1

PURECO
THE PURE ECO
www.pureco.hu

PURECO RÉSFOLYÓKA

Max. elem tömeg:

Összes tömeg:

Rajzszám: 0

Típus: Résfolyóka mintakeresztmetszelvény
M-Profil (Úttest és zöld terület közé
telepítve)

INFORMÁCIÓS ANYAG | M -

Ez a terv a PURECO Környezetvédelmi Kft. szellemi tulajdona. A jelen terven ábrázolt termék engedély nélküli felhasználása, másolása, harmadik félnek való átadása tilos.