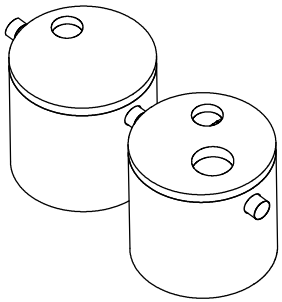

JAVASOLT ALAPOZÁSI RÉTEGREND:

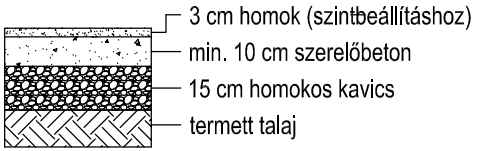

1. Bevezető csőcsonk
2. Áramlásosztó
3. Koaleszcens főszűrő
4. Önműködő úszózár
5. Csőidom (elfolyáshoz)

A-A metszet

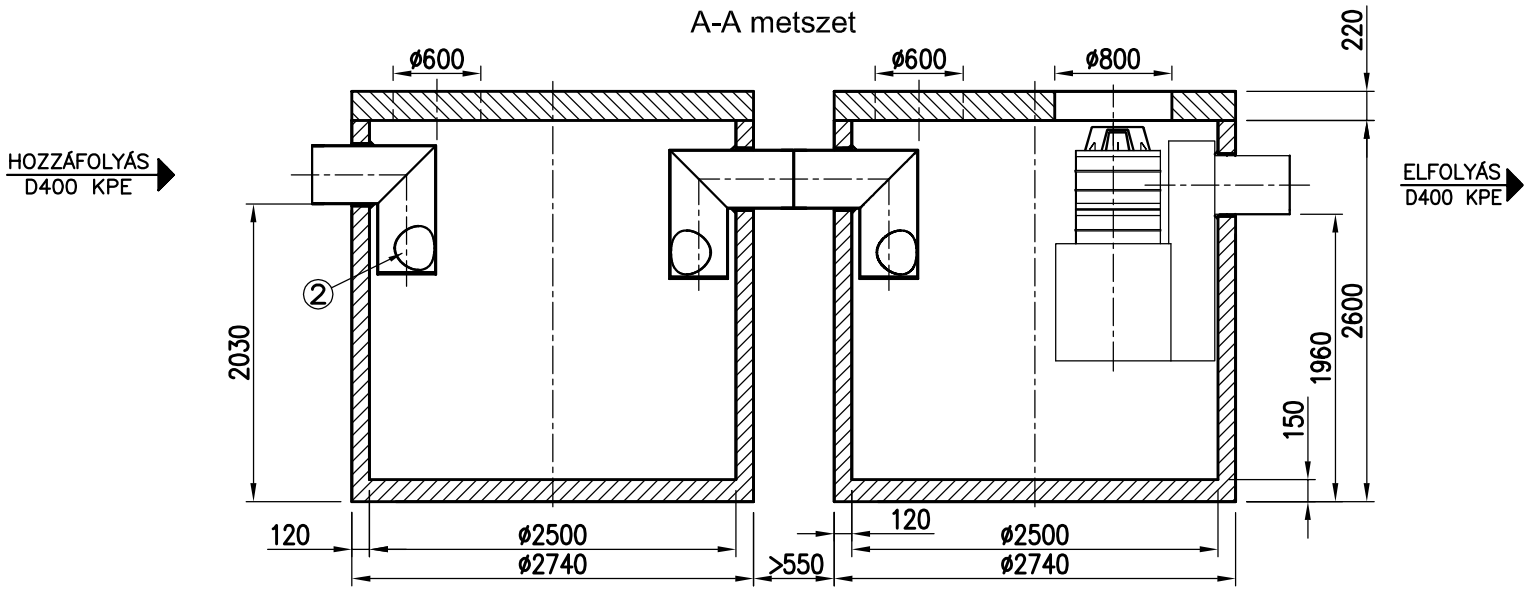

Felülnézet

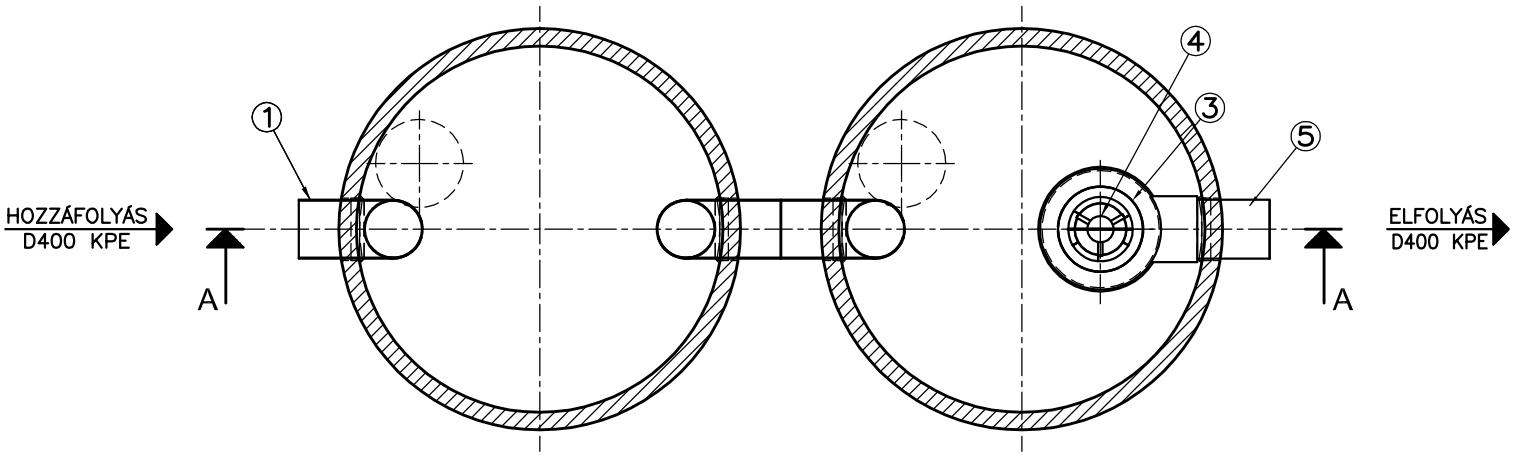

Project megnevezése	
Kapcsolattartó (név, telefonszám)	
Födém teherbírás	
Hozzáfolyás fenékszintje	
Max. talajvízszint	
Dátum, pecsét, aláírás	

PURECO
THE PURE ECO
www.pureco.hu

ENVIA Vasbeton tartályos hordalék- és olajleválasztó berendezés

Max. elem tömeg:	8,3 t	Típus:	TNC-150-5-A
Összes tömeg:	23,0 t		
Rajzszám: TNC-150-5-A-2014		INFORMÁCIÓS ANYAG	M 1:50

Ez a terv a PURECO Környezetvédelmi Kft. szellemi tulajdona. A jelen terven ábrázolt termék engedély nélküli felhasználása, másolása tilos.