


Mikro résfolyóka - M-Profil

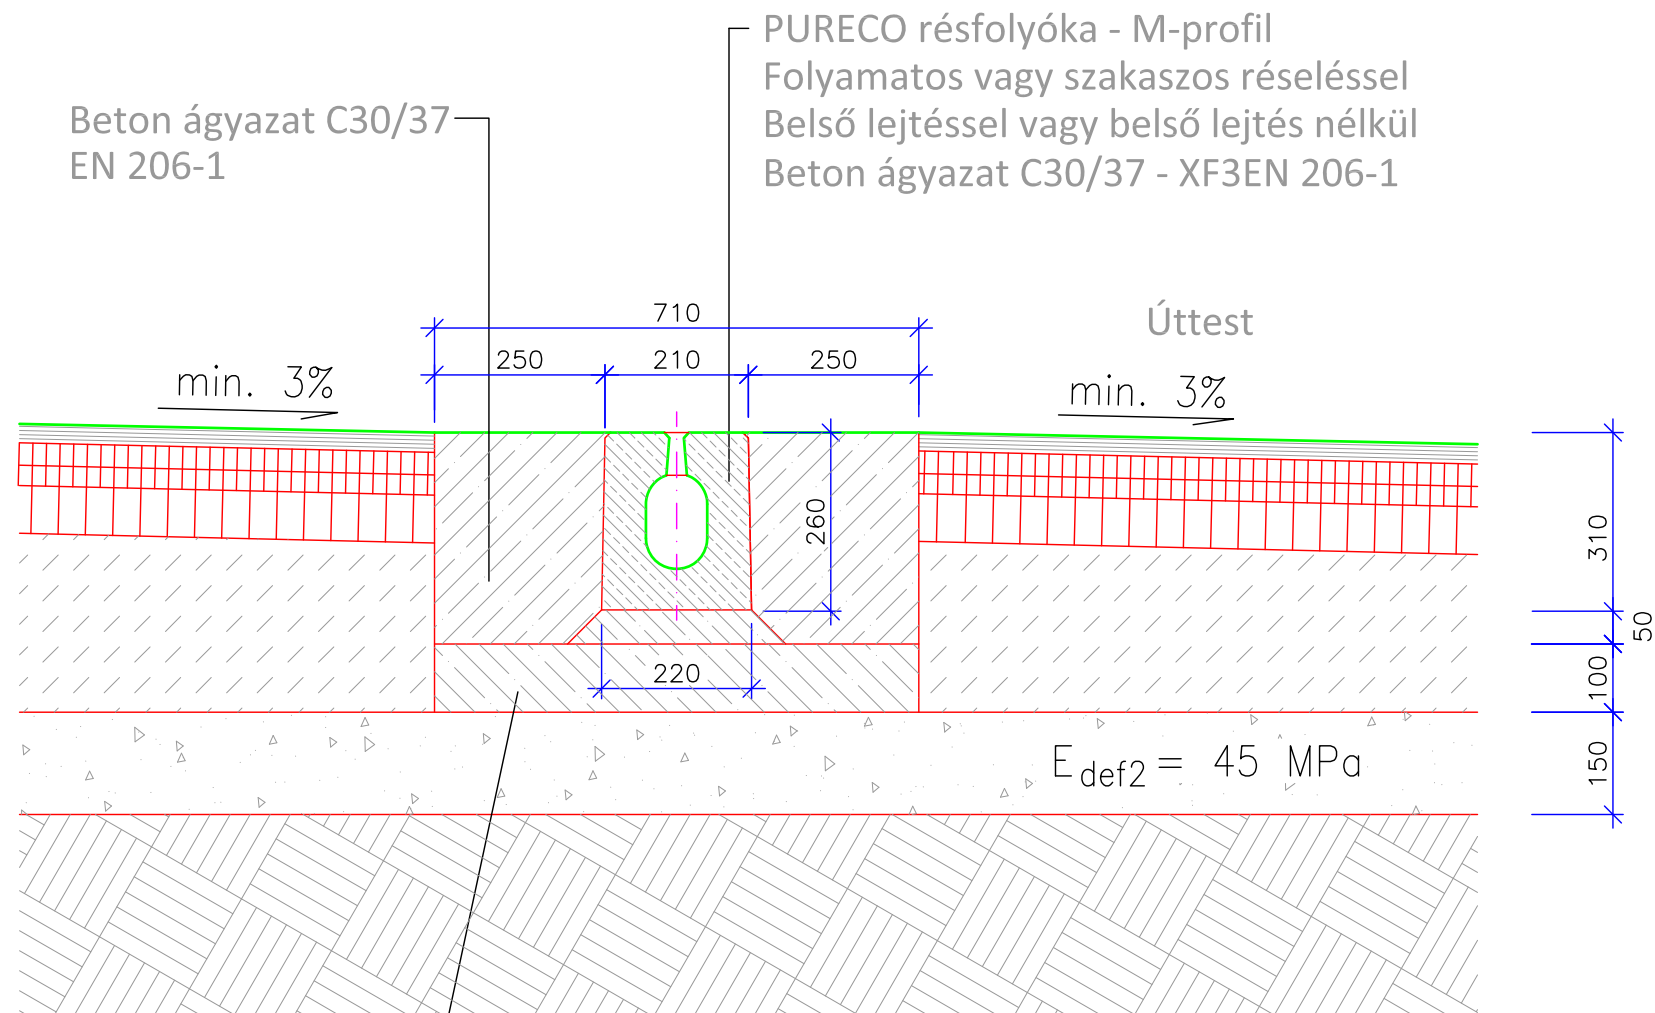

Beton ágyazat C30/37
EN 206-1



PURECO RÉSFOLYÓKA

Max. elem tömeg:

Összes tömeg:

Rajzszám: 0

Típus: Résfolyóka mintakeresztmetszelvény
M-Profil (Úttest)

INFORMÁCIÓS ANYAG | M -

Ez a terv a PURECO Környezetvédelmi Kft. szellemi tulajdona. A jelen terven ábrázolt termék engedély nélküli felhasználása, másolása, harmadik félnek való átadása tilos.